

Pressmeddelande

Från Skaraborgs Sjukhus

2013-02-05 14:20

Allt klart för ombyggnad av akuten vid Skaraborgs Sjukhus Lidköping


Nu startar ombyggnad av akuten och ambulanshallen vid Skaraborgs Sjukhus Lidköping. Ombyggnationen kommer ske i fyra etapper och beräknas vara klar till juni 2014. Det handlar om renovering och ombyggnad av befintliga lokaler samt nybyggnad av ambulanshall.

-Det känns jätteroligt att vi nu ska starta ombyggnaden av akuten. Några av vinsterna är att vi nu får enpatientrum, bättre ambulansmottagning, bättre medicinskteknisk utrustning med utökad övervakning av våra patienter. Vi blir en akutmottagning som står väl rustad för framtiden, säger Carina Karlsson, verksamhetschef för bland annat akuten vid Skaraborgs Sjukhus Lidköping.

Totalt sker bygget i fyra etapper varav den första etappen startar 11 februari. Då omfattas bland annat ny ambulanshall och akutrum. Under ombyggnadsetapperna disponeras ytterligare lokaler i anslutning till akutmottagningen.

Den totala ytan kommer inte ökas i och med ombyggnaden.

-Däremot kommer lokalerna nyttjas bättre efter byggnationen, vi kommer använda lokalerna smartare genom en annan planering och utformning, säger Annika Thonander, projektledare vid Skaraborgs Sjukhus Lidköping.

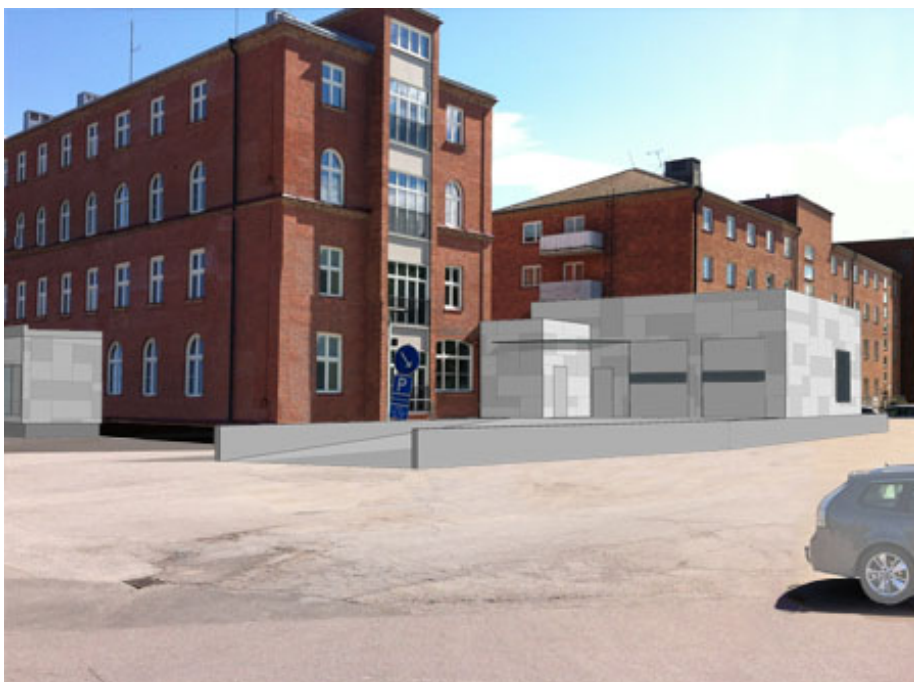

Förslag ambulanshall, sedd från infart.



FASAD




VÄSTRA
GÖTALANDSREGIONEN
SÄKTFARTSREKTER

SKARABORGS SJUKHUS LIDKÖPING

Förslag till entréer - A3 Skala 1:200 - ABAKO arkitektkontor AB / ME 130111



Förslag entré.

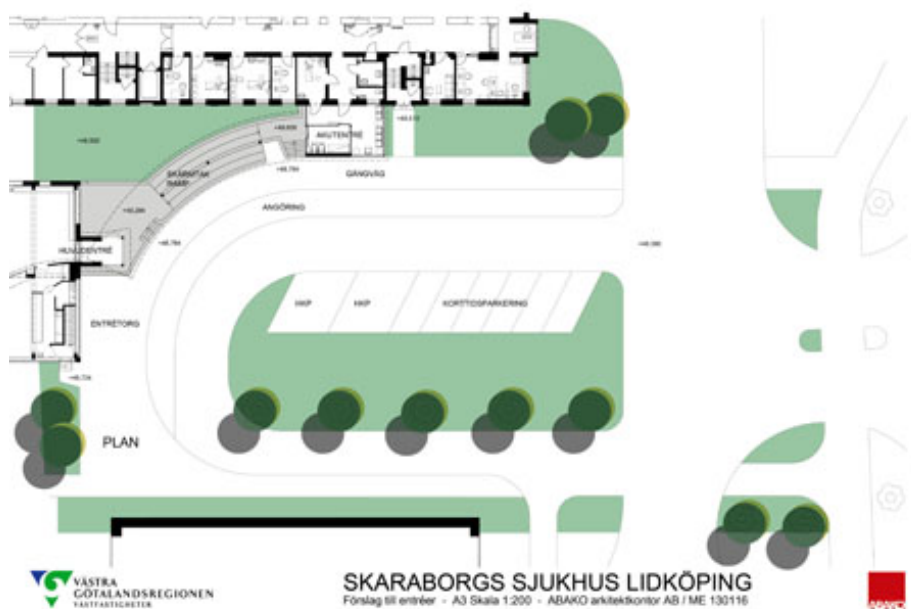

VÄSTRA
GÖTALANDSREGIONEN
SÄKTFARTSREKTER

SKARABORGS SJUKHUS LIDKÖPING

Förslag till entréer - A3 Skala 1:200 - ABAKO arkitektkontor AB / ME 130111



Förslag planskiss.

Högupplösta bilder:

[Ambulanshall.pdf](#)

[Fasad.pdf](#)

[Planskiss.pdf](#)

Kontaktperson: Carina Karlsson, 0510-85 000
Annika Thonander, 0510-859 29

Publicerad av: Michael Malmberg Epost: michael.malmberg@vgregion.se